

### TABLEAUX DES SURFACES

#### Rez de chaussée

Salon/Salle à manger/Entrée.....	31,33
Cuisine.....	9,00
WC.....	1,44
Sas.....	0,80
Placard sous escalier.....	0,92

Total RDC ..... 43,49 m2

#### Etage

Chambre 1.....	11,62
Chambre 2.....	10,85
Chambre 3.....	10,02
Chambre 4.....	9,01
Bains .....	3,78
Dégagement.....	3,45
WC .....	1,29

Total ETAGE ..... 50,02 m2

**Surface Habitable Totale..... 93,51 m2**

#### Surface Annexes

Garage..... 13,96 m2

**SURFACE UTILISABLE TOTALE ..... 107,47 m2**

#### S.H.O.BRUTE

RdC.....	70,61
Etage.....	60,59
Combles.....	63,70
<b>Totale.....</b>	<b>194,90 m2</b>

#### S.H.O. Annexe

Garage.....	16,26
Combles.....	63,70
<b>Totale.....</b>	<b>79,26 m2</b>

**Surface hors-oeuvre..... 114,94 m2**

Déduction forfaitaire de 5 %  
suivant décret N°88.1151..... 5,75 m2

**S.H.O. NETTE ..... 109,19 m2**

Ce dossier est uniquement un document d'information.  
Des modifications sont susceptibles d'être apportées à ce plan  
en fonction des nécessités techniques de la réalisation tant en  
ce qui concerne les dimensions libres que l'équipement.  
Les surfaces indiquées sont approximatives, les retombées,  
soffites, faux plafonds et les équipements sanitaires sont figurés  
à titre indicatif.

#### NOMENCLATURE DES PLANS :

- 01 - REZ DE CHAUSSEE
- 02 - ETAGE
- 03 - FACADES - PIGNONS
- 04 - COUPES




PLANS - COUPES - FACADES - PIGNONS

LILAS


TYPE  
LIB

PLAN TYPE

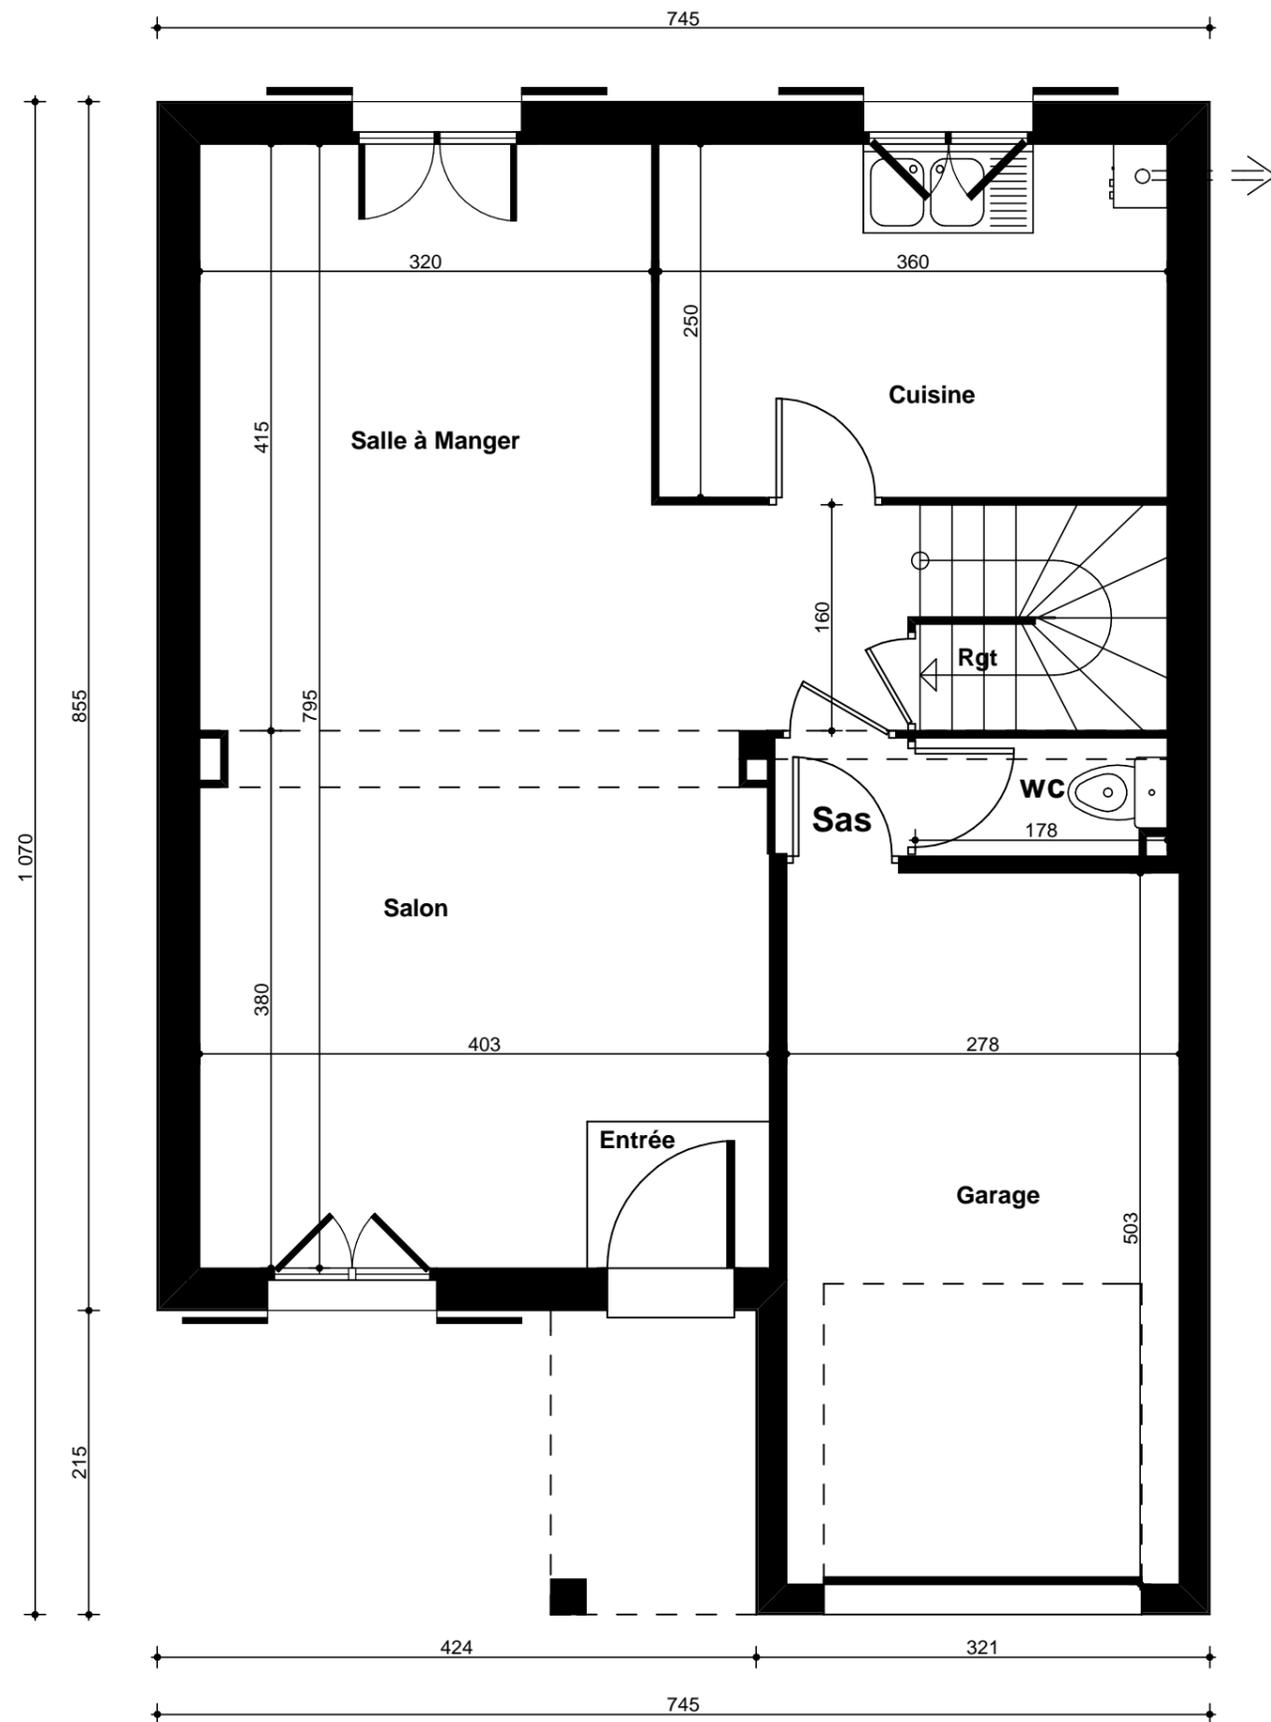

**REZ DE CHAUSSEE**

Echelle: 1/50

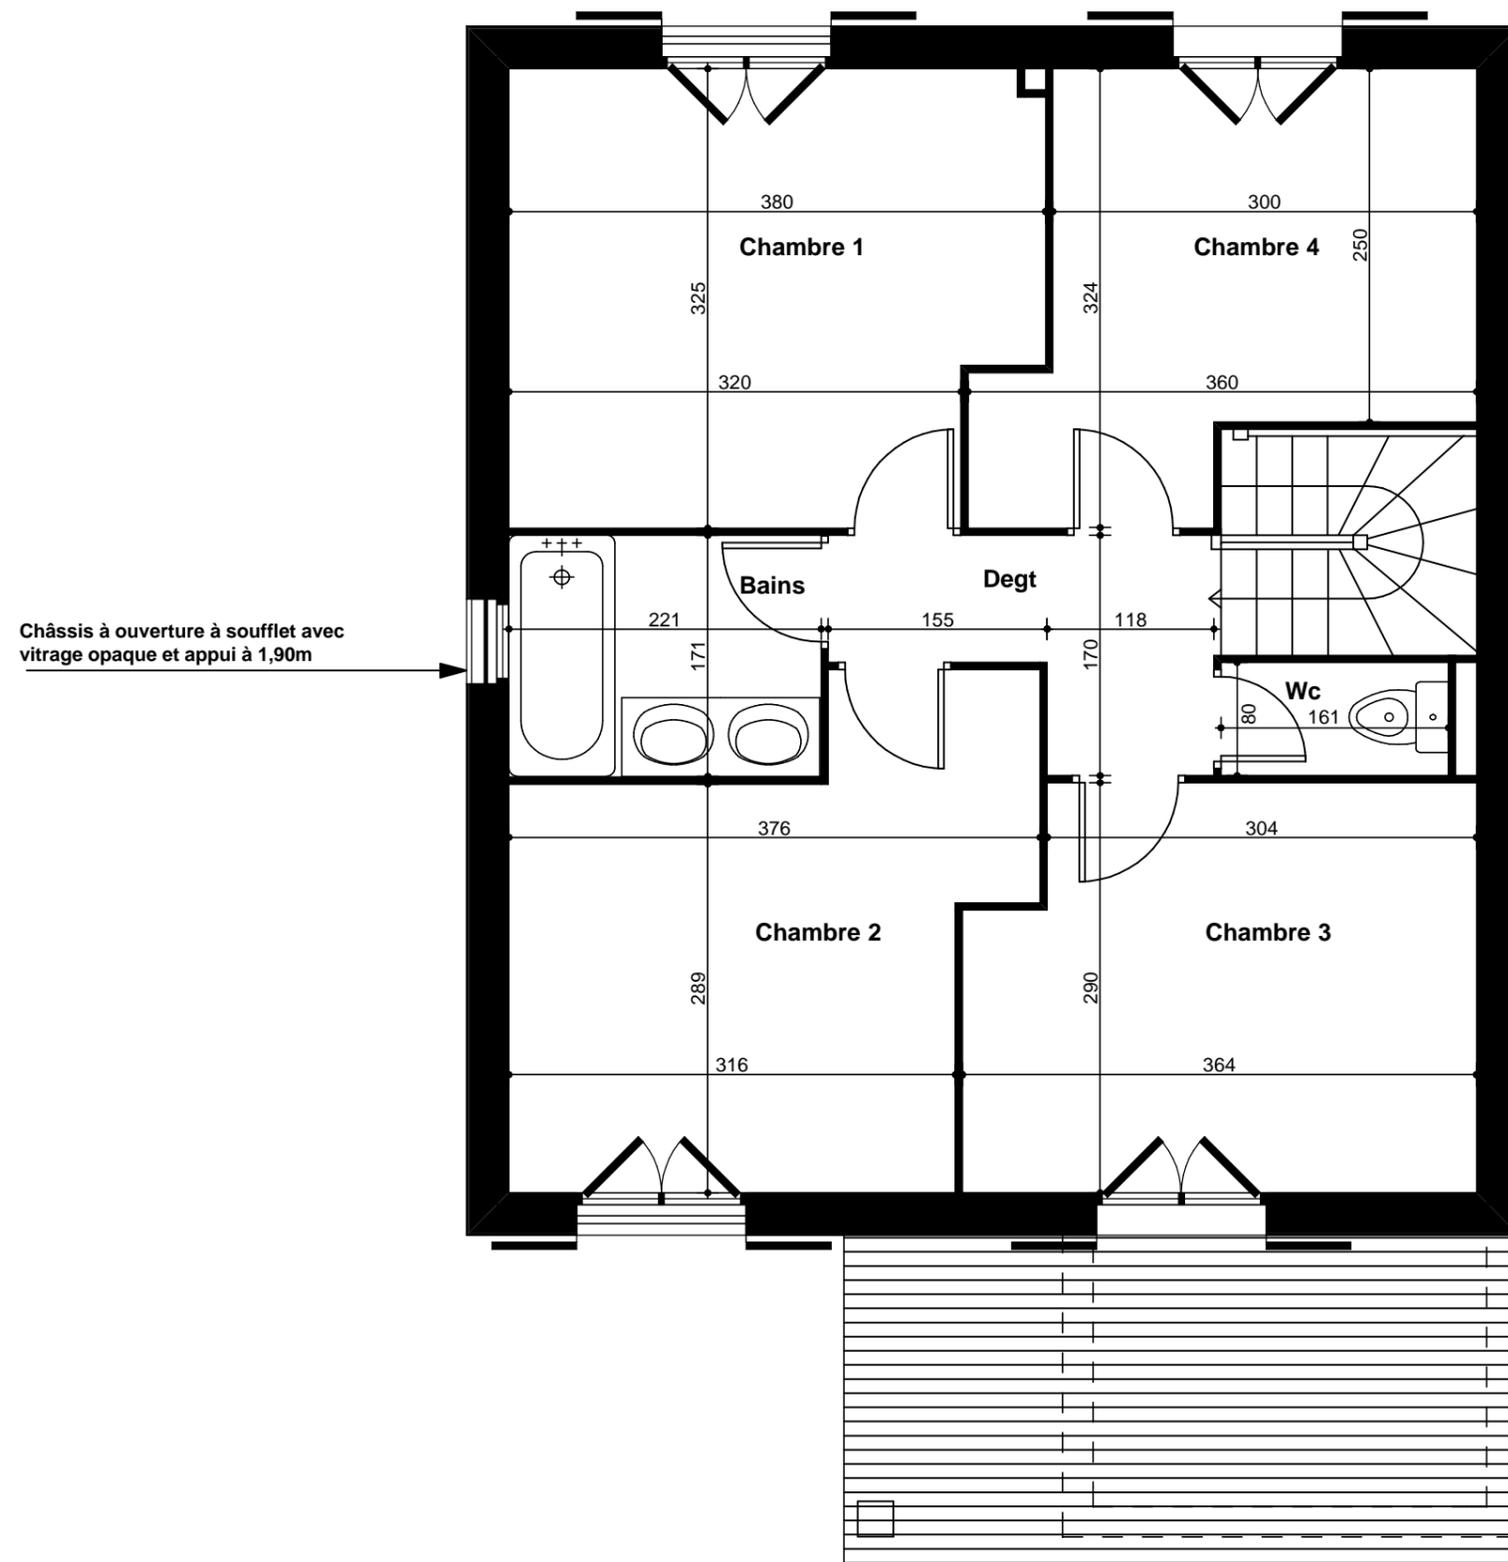


**ETAGE**

Echelle: 1/50




**FACADE PRINCIPALE**

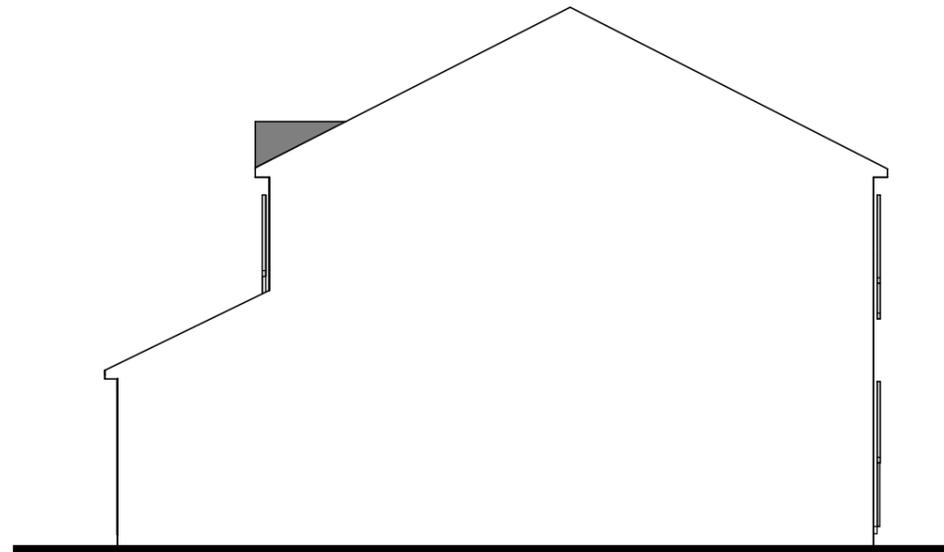


**PIGNON DROIT**




**FACADE ARRIERE**

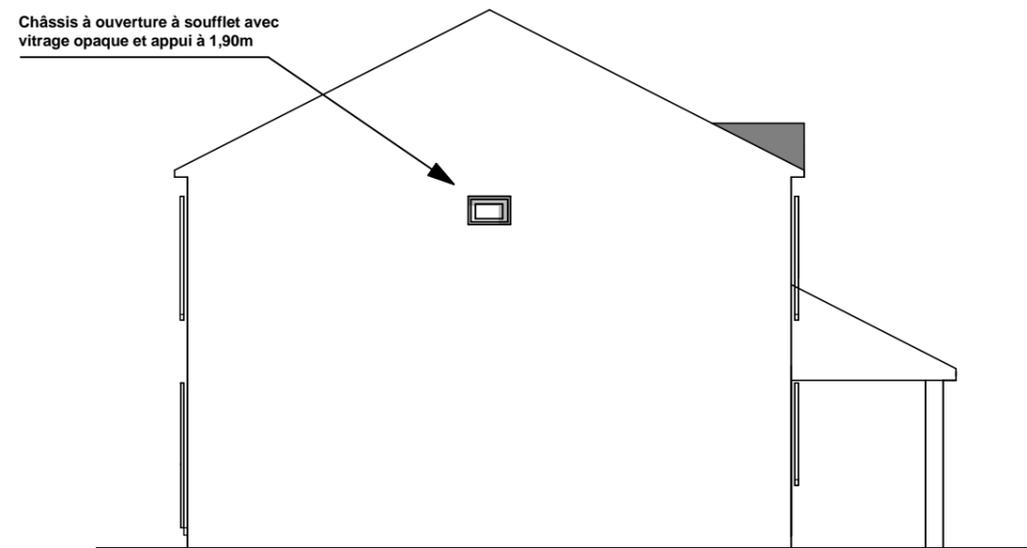

**PIGNON GAUCHE**

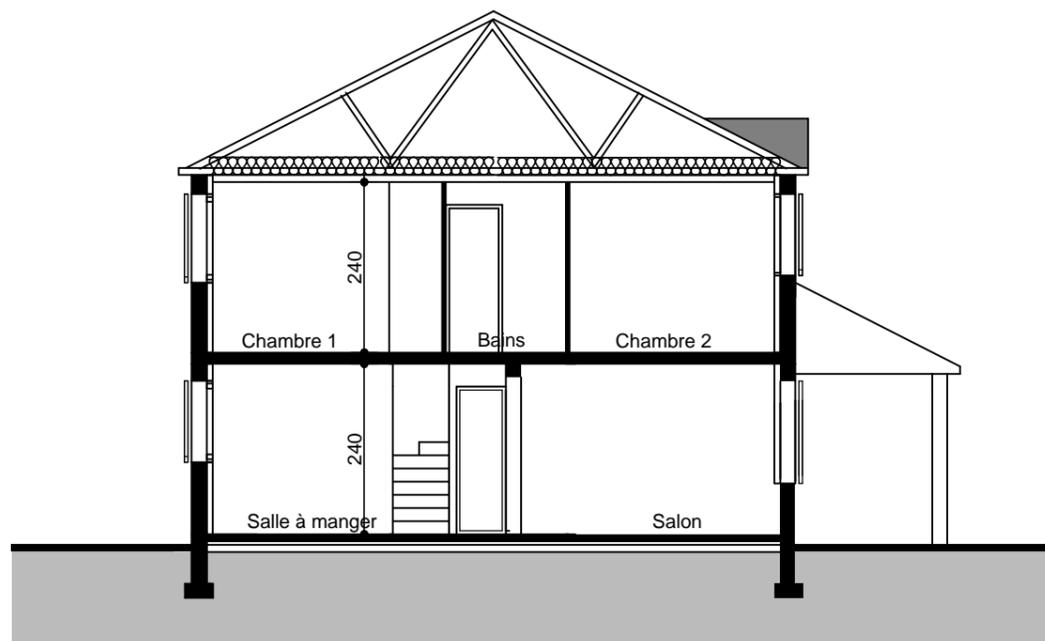

COUPE SUR SEJOUR

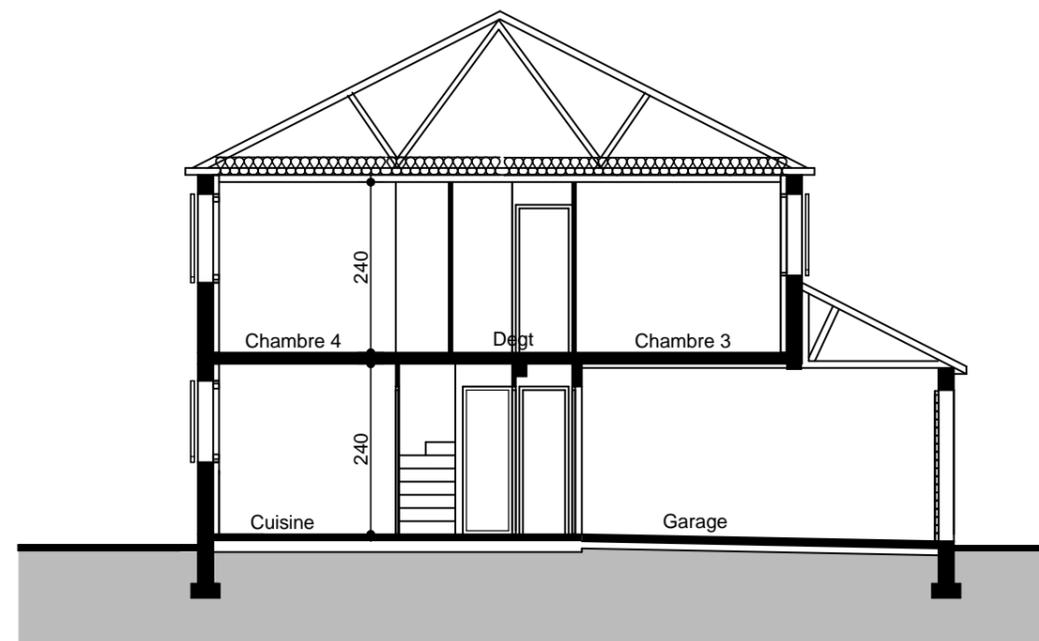

COUPE SUR GARAGE